


COND. ENLACE LAGUNA BARLOVENTO-CANAL GARAFIA TIJARAFE

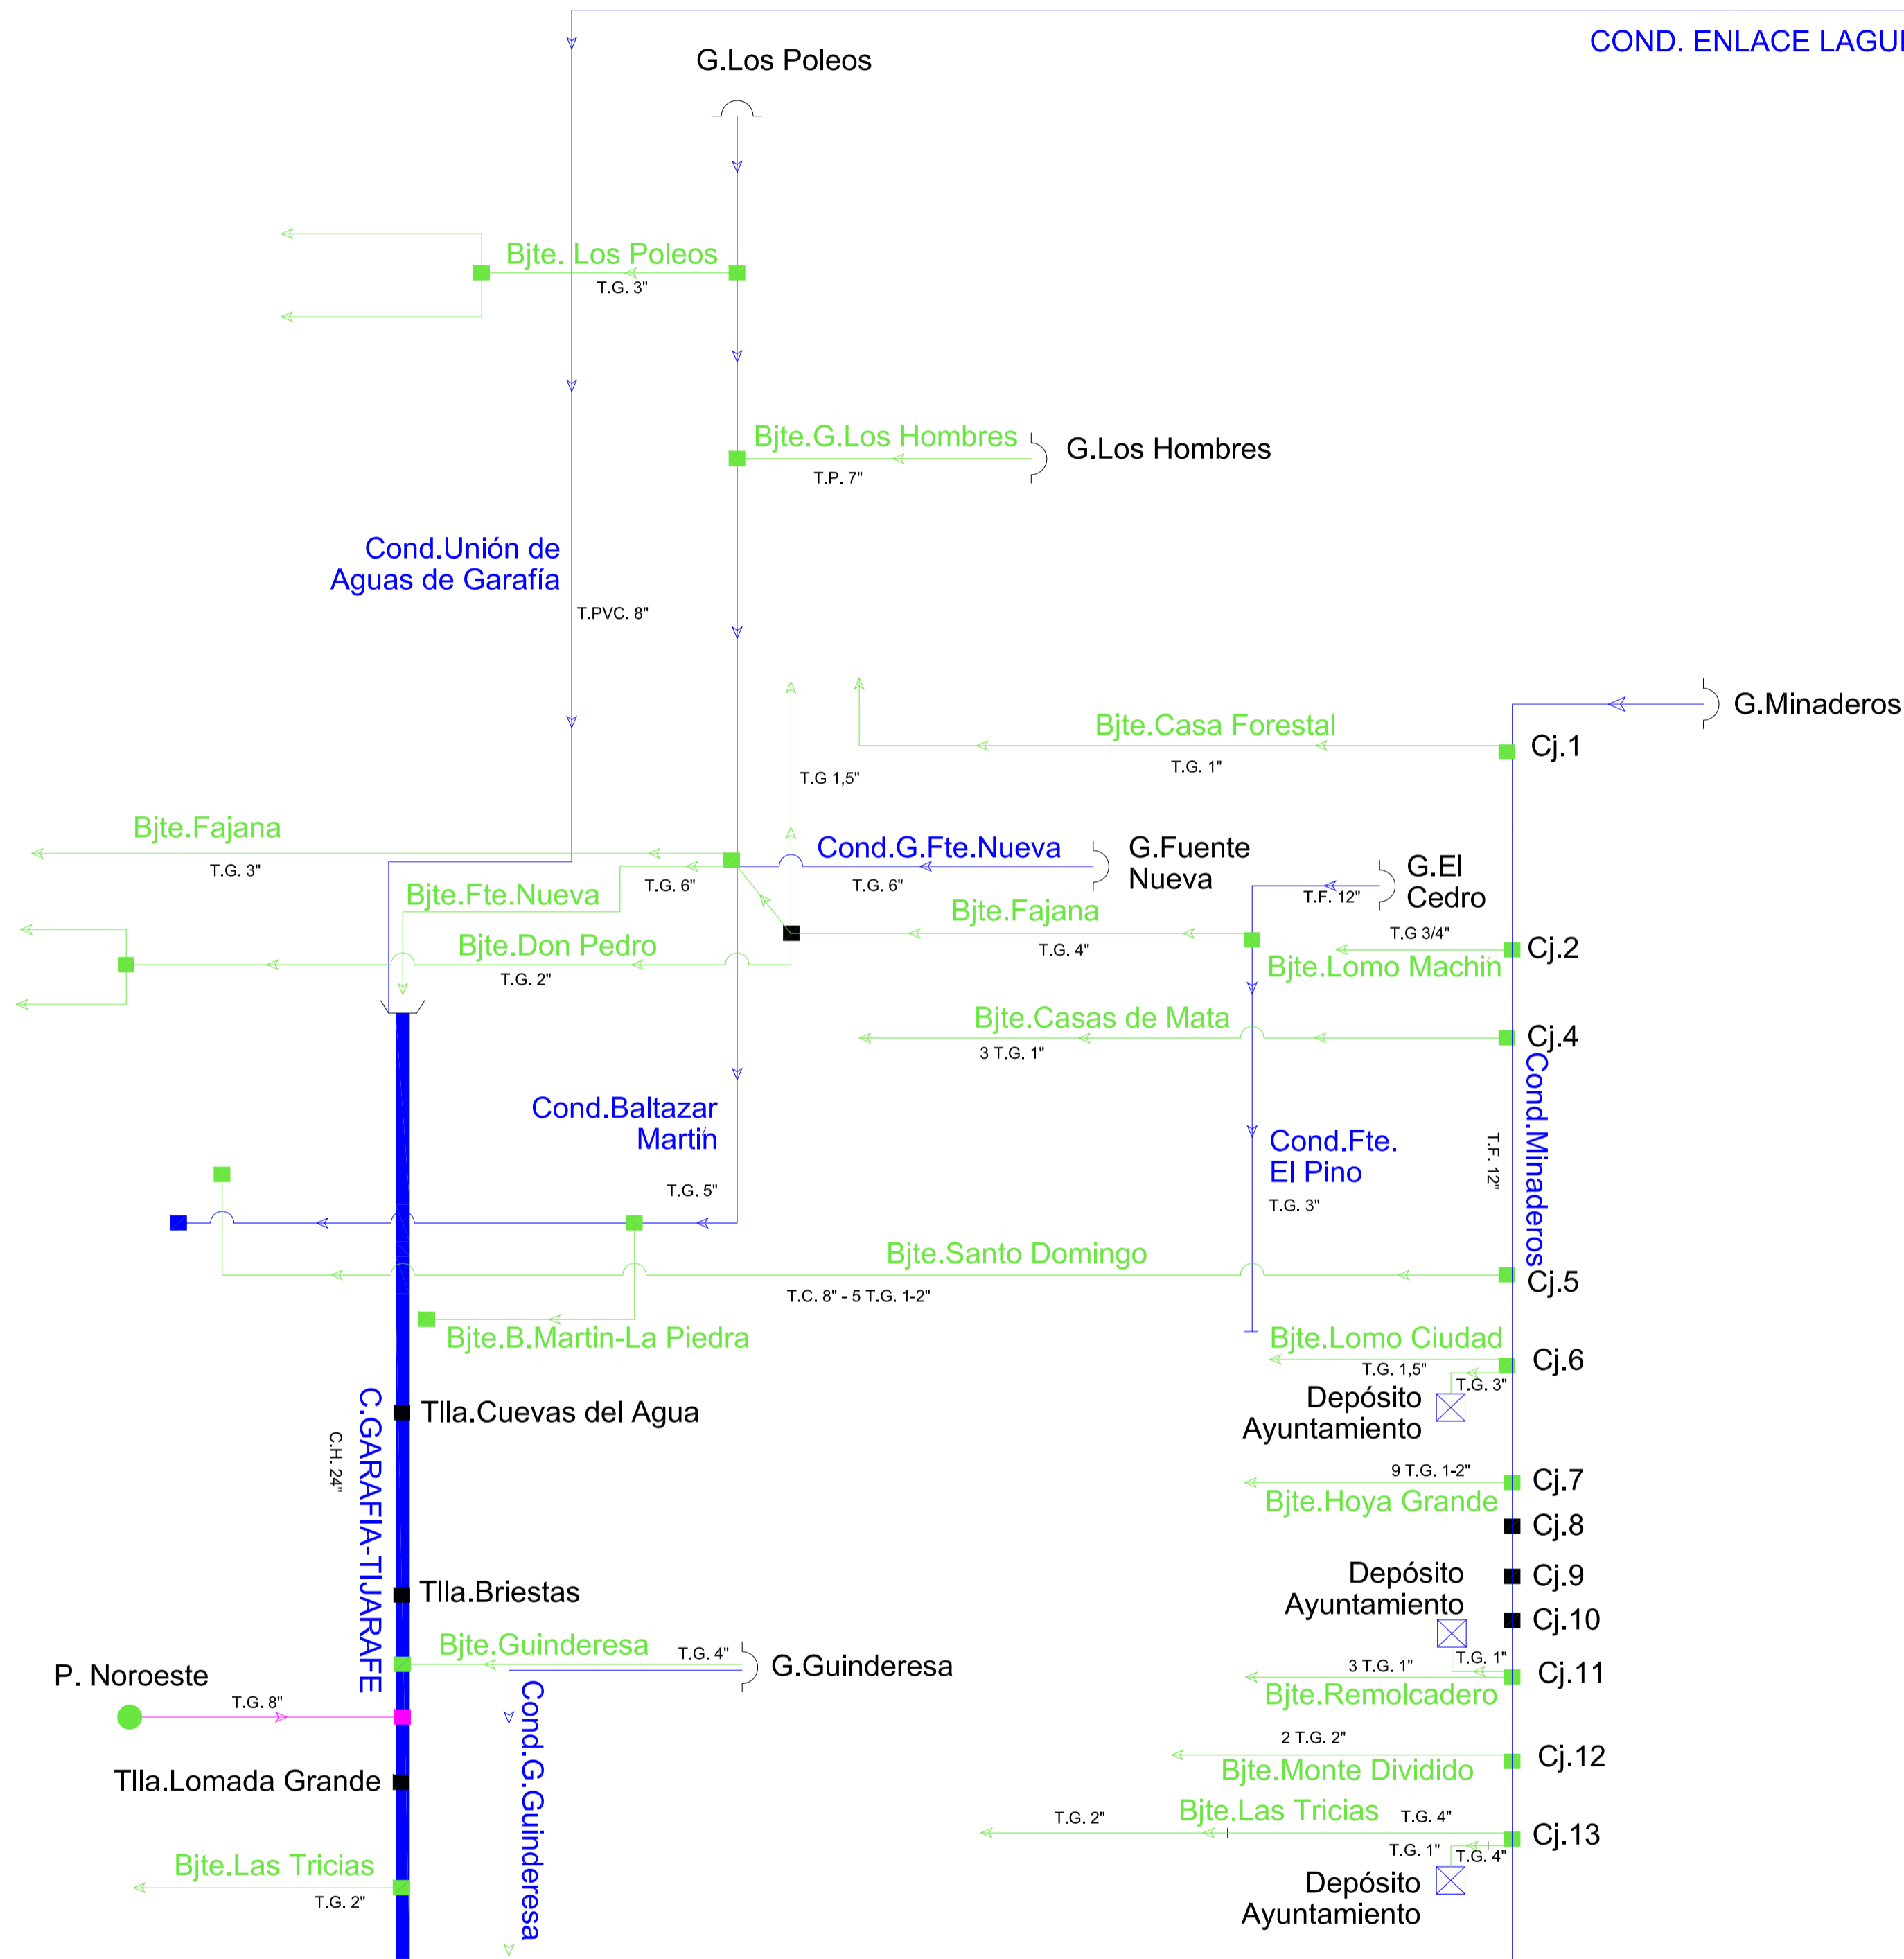

DILIGENCIA.- Que extendiendo yo, la Secretaria-Acctal., para hacer constar que el presente documento integra el Plan General de Ordenación de la Villa de Garafia conteniendo las correcciones de observaciones efectuadas en el Acuerdo de COTMAC de fecha 30 de noviembre de 2016 y tomadas en conocimiento por el Pleno de la Corporación en sesión Extraordinaria de fecha **06 de mayo de 2019.**

Villa de Garafia a **07 de mayo de 2019.**

LA SECRETARIA-ACCTAL.,

Fdo.: Nieves Yolanda Pérez Lorenzo

<p>LEYENDA DE CONEXIONES</p> <ul style="list-style-type: none"> NACIENTE DEPÓSITO POZO GALERÍA TANQUILLA DIÁMETRO DE TUBERÍA RED DE TRANSPORTE RED DE DISTRIBUCIÓN CONDUCCIÓN POR IMPULSIÓN 	<p>ESQUEMA DE AFECTACIONES LEY 9/1991 DE CARRETERAS</p>	<p>FRANQUEO DE PROTECCIÓN Y LÍMITE DE EDIFICACIÓN EN LA RED REGIONAL DE CARRETERAS</p> <table border="1"> <thead> <tr> <th>CLASE DE CARRETERA</th> <th>ANCHO DE FRANQUEO (m)</th> <th>ANCHO DE PASADIZO (m)</th> <th>ANCHO DE BARRERA (m)</th> </tr> </thead> <tbody> <tr> <td>Autovía</td> <td>8</td> <td>12</td> <td>5</td> </tr> <tr> <td>Autopista</td> <td>8</td> <td>15</td> <td>7</td> </tr> <tr> <td>Carretera</td> <td>8</td> <td>10</td> <td>3</td> </tr> <tr> <td>Carretera local</td> <td>3</td> <td>5</td> <td>3</td> </tr> </tbody> </table>	CLASE DE CARRETERA	ANCHO DE FRANQUEO (m)	ANCHO DE PASADIZO (m)	ANCHO DE BARRERA (m)	Autovía	8	12	5	Autopista	8	15	7	Carretera	8	10	3	Carretera local	3	5	3	<p>DOMINIO PÚBLICO, SERVIDUMBRE Y LIMITACIONES A LA PROPIEDAD PRIVADA SEGUN LA LEY DE COSTAS Y SU REGLAMENTO.</p>	<p>COSTAS</p> <ul style="list-style-type: none"> LÍNEA DE DELINEADO DEL DOMINIO PÚBLICO MARITIMO-TERRESTRE LÍMITE DE SERVIDUMBRE DE PROTECCIÓN LÍMITE DE LA ZONA DE INFLUENCIA LÍMITE DE LA FRONTERA DEL MAR 	<p>Localización La Palma VILLA DE GARAFIA</p> <p>Fecha Base Cartográfica: 2002</p> <p>Escala gráfica: 0 100 200 400</p>
CLASE DE CARRETERA	ANCHO DE FRANQUEO (m)	ANCHO DE PASADIZO (m)	ANCHO DE BARRERA (m)																						
Autovía	8	12	5																						
Autopista	8	15	7																						
Carretera	8	10	3																						
Carretera local	3	5	3																						

PLAN GENERAL DE ORDENACIÓN DE LA VILLA DE GARAFIA
DOCUMENTO DE APROBACIÓN PROVISIONAL
ADAPTACIÓN A LAS NAD DEL PIOLP
(Corrección de observaciones de Acuerdo de COTMAC de 30 noviembre 2016)

AYUNTAMIENTO DE LA VILLA DE GARAFIA

ESCALA VARIAS

PLANO DE ORDENACIÓN ESTRUCTURAL
RED HIDROLÓGICA.
INFRAESTRUCTURAS:
RED DE ABASTECIMIENTO: ESQUEMA DE CONEXIONES

GOBIERNO DE CANARIAS | gesplan | CARO & MANOSO ARQUITECTOS ASOCIADOS

OE.07.04
Octubre 2018